


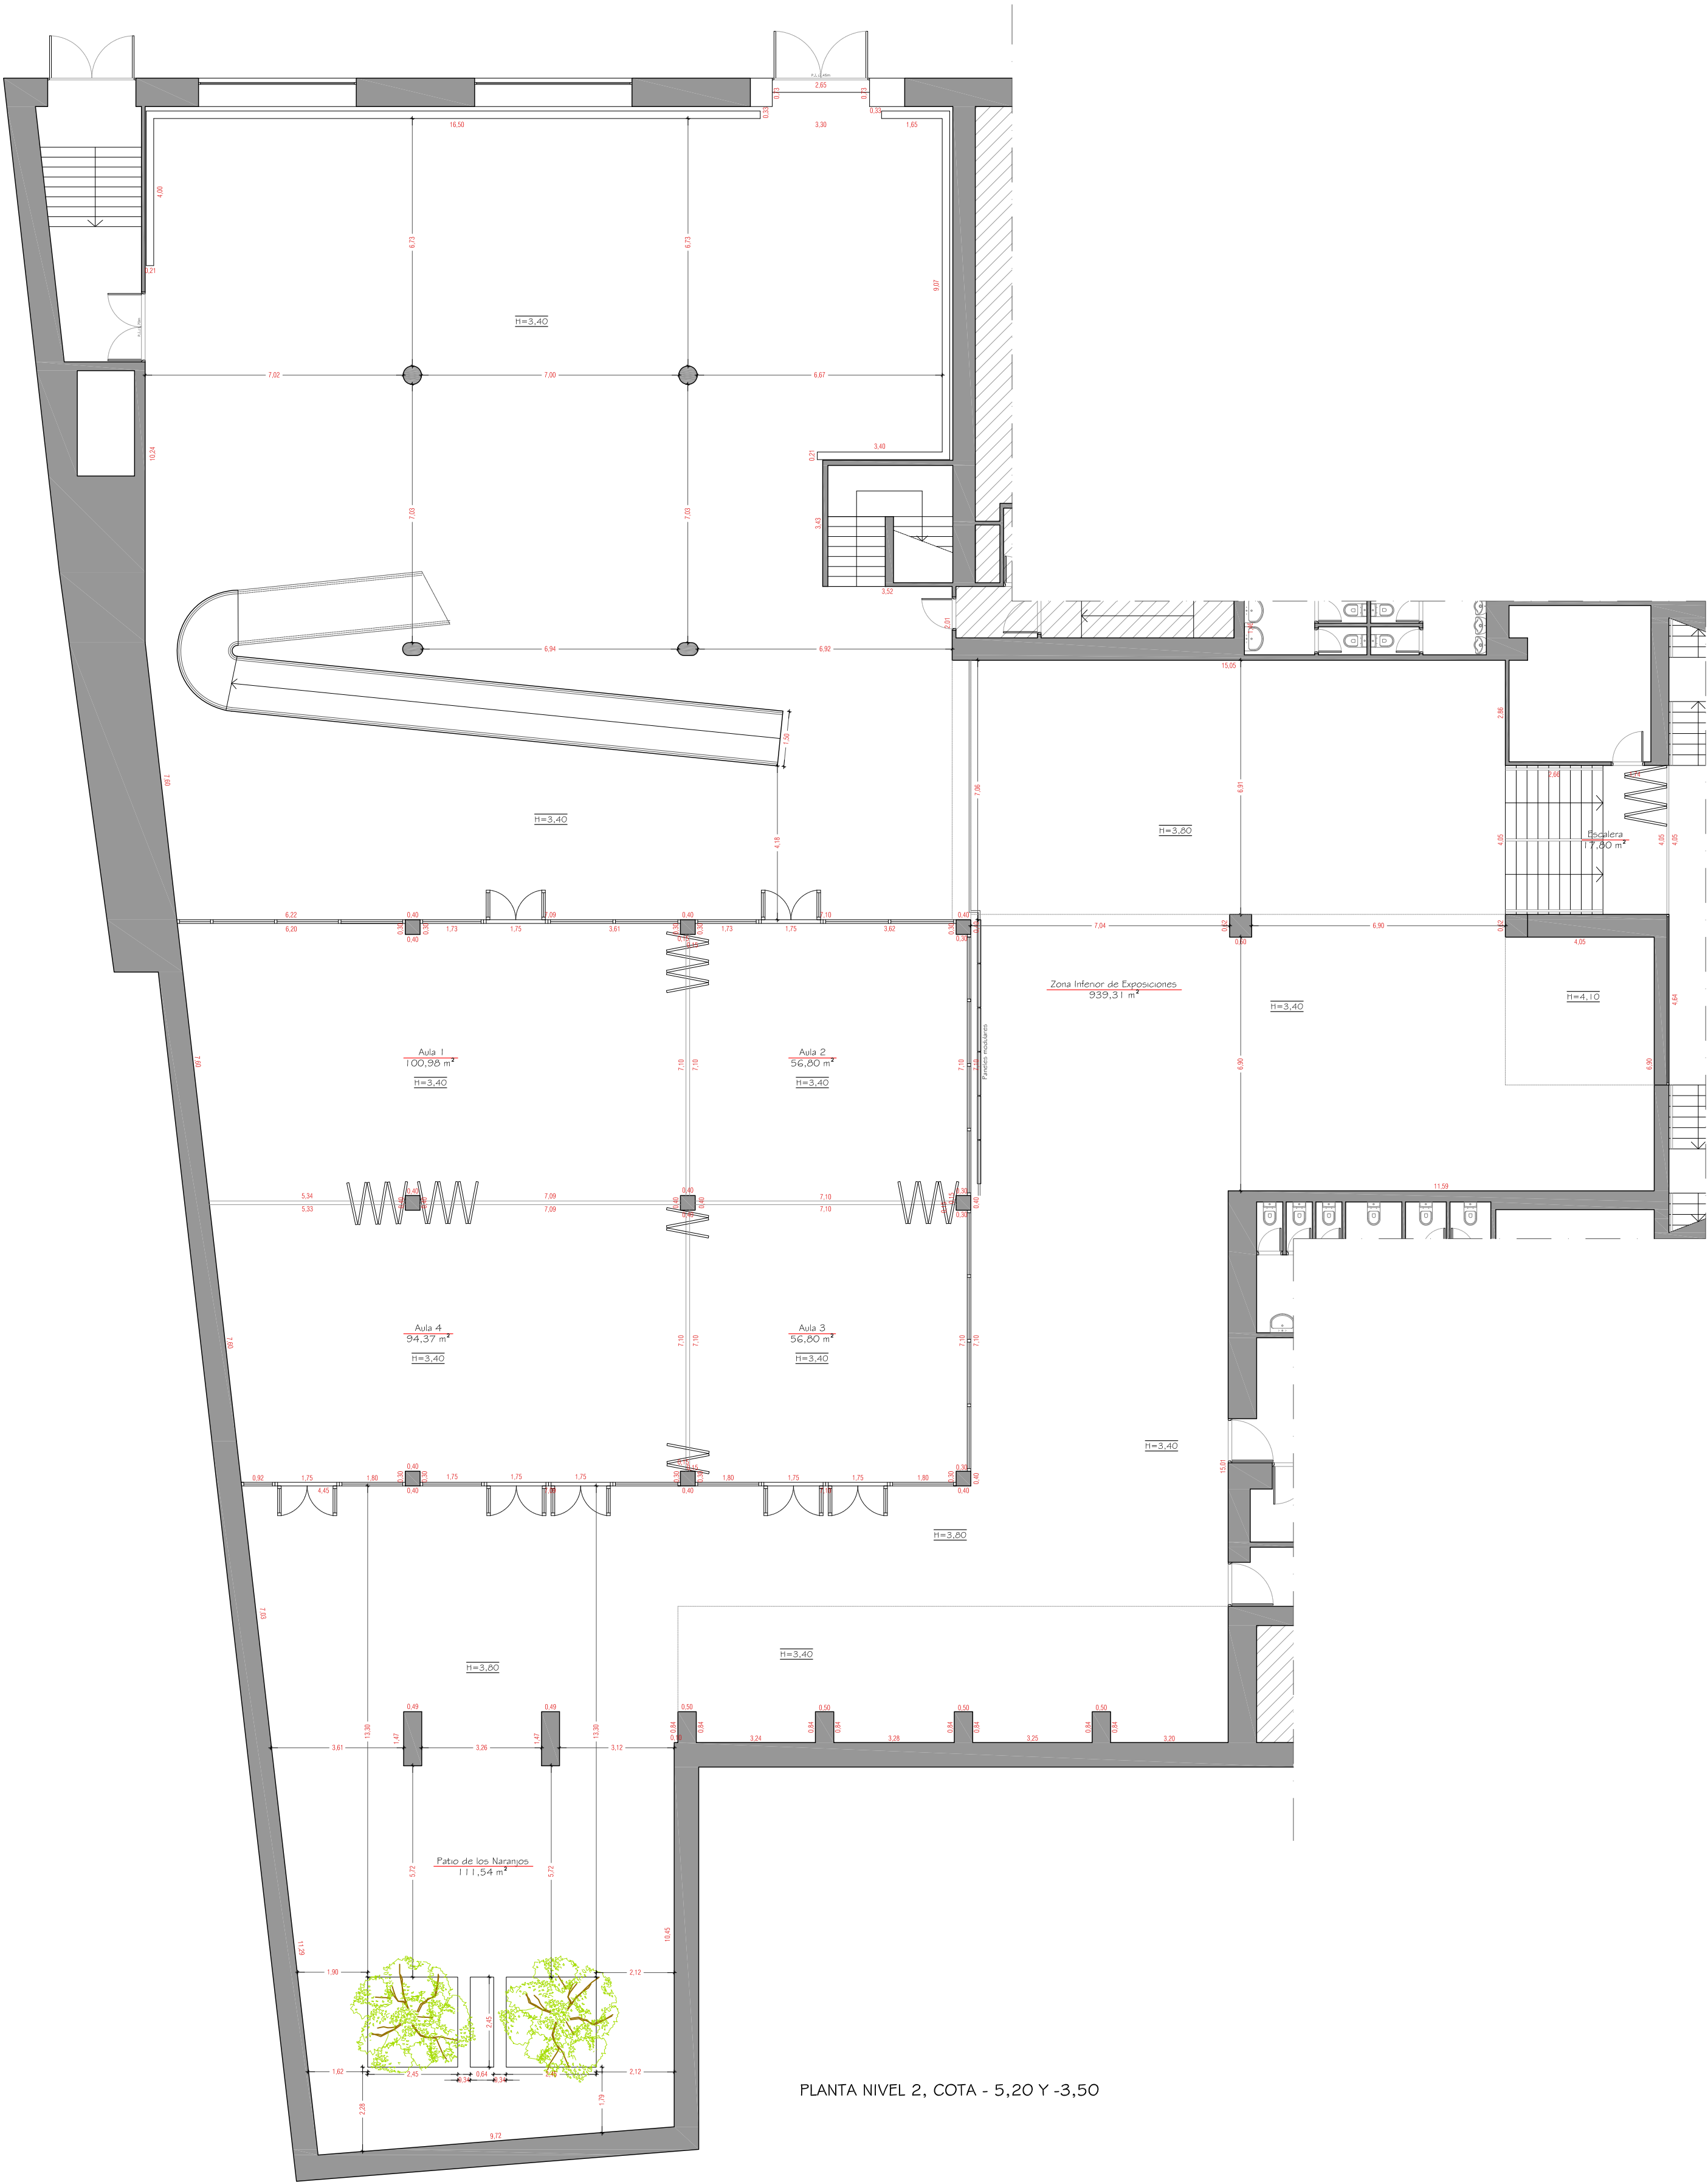

PLANTA NIVEL 2, COTA - 5,20 Y -3,50

PLANOS DE DISTRIBUCIÓN, COTAS Y SUPERFICIES
DEL PALACIO DE CONGRESOS Y EXPOSICIONES DE SALAMANCA.



Plano /	Sala Planta Inferior de Exposiciones.	Escala /	1/125
Promotor /	Consortio de Gestión del Palacio de Congresos y Exposiciones de Castilla y León.	Fecha /	Octubre/2019
Emplazamiento /	Calle Cuesta de Oviedo, s/n, Salamanca.	Nº /	37/46